

PIANO REGOLATORE CIMITERIALE

1

Planimetria area cimiteriale Capoluogo


ELABORATO

LUGLIO 2017

Ufficio di Piano - Settore Urbanistica

Responsabile del Settore: Ing. Fabio Mascara
Responsabile del Procedimento: Geom. Fabrizio Di Ruscio
Tirocinante Politecnico di Torino: Andrea Faccolo

SEZIONI E PROSPETTI NUOVE AREE INUMAZIONE CAMPO C - SCALA 1:100

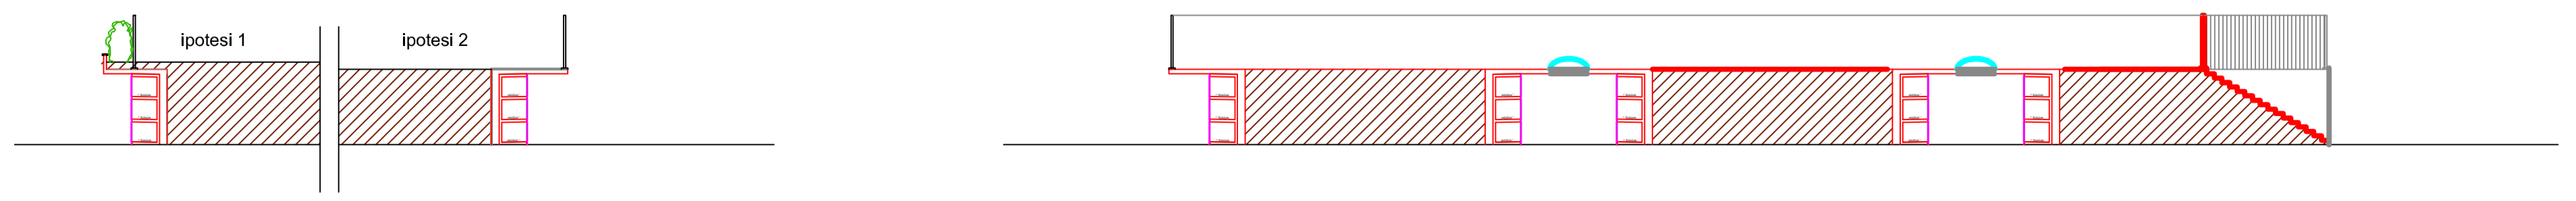

Legenda aree di progetto:

- Area per tombe di famiglia da edificare
- Area per loculari comunali da edificare
- Campi di inumazione da consolidare
- Area per dispersione ceneri
- Campi speciali acattolici

Legenda aree esistenti:

- Area per tombe di famiglia
- Area per loculari comunali
- Campi di inumazione
- Campi speciali acattolici
- Campi speciali cattolici
- Area per Monumento ai Caduti
- Depositi, servizi igienici, ingresso

PLANIMETRIA SCALA 1:200

