




Iconografia storica

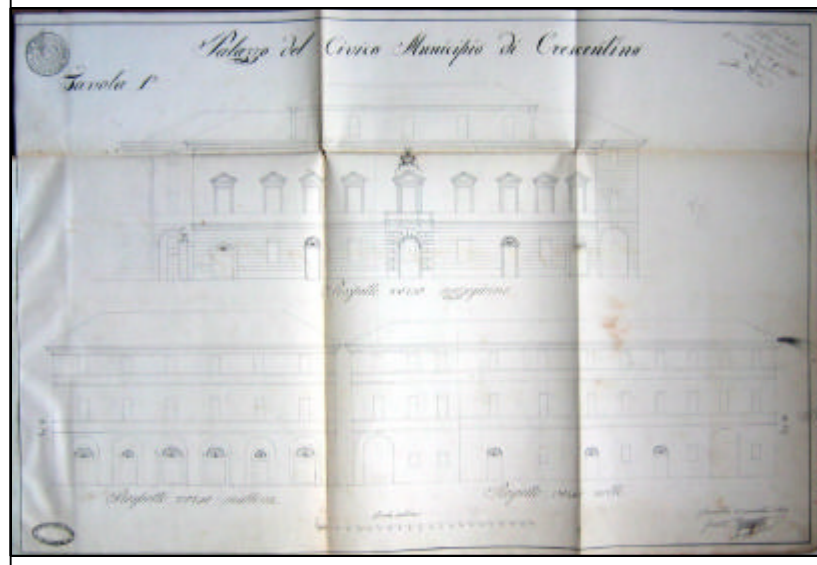

Città di Crescentino, Palazzo del Civico Municipio di Crescentino, 28 novembre 1850, ASCC, "Iconografia del Palazzo del Civico Municipio di Crescentino", CR 1116

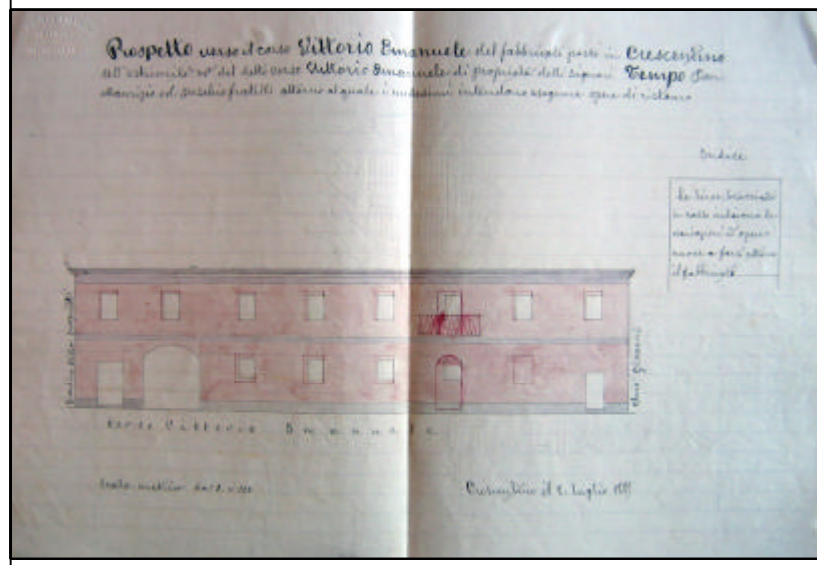

Commissione Edilizia e di Ornati della Città di Crescentino, 9 luglio 1885, ASCC, "154. Categoria X, Classe 9". Anni: 1866, 1871-1890. Oggetto: Verballi Commissione Edilizia", CR 10.9, u.a. prov. 2533

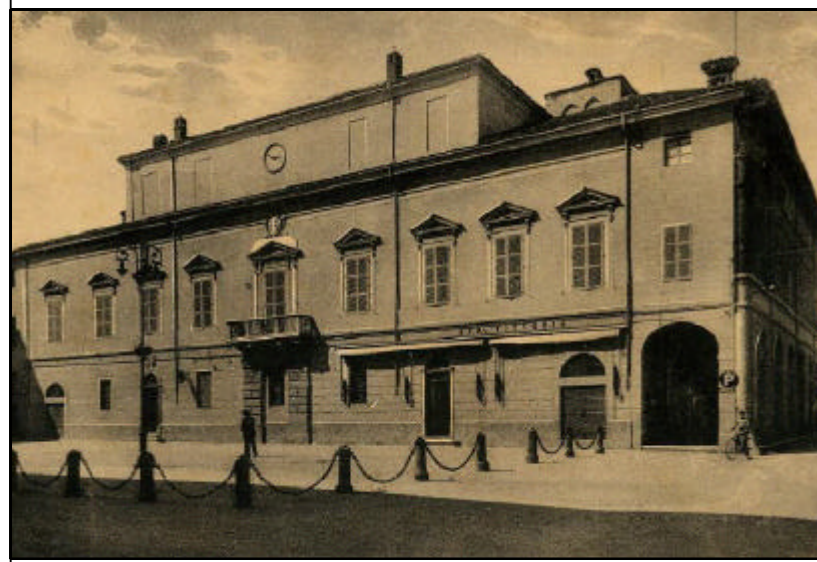

[Palazzo di Città], cartolina da collezione privata, Crescentino seconda metà XX secolo



[Palazzo di Città], cartolina da collezione privata, Crescentino seconda metà XX secolo




[Palazzo di Città], cartolina da collezione privata, Crescentino seconda metà XX secolo

Rilievo di massima e indagine fotografica - Corso Roma - Piazza Caretto

scala 1:500





PROSPETTO SU SEZIONE H-H'

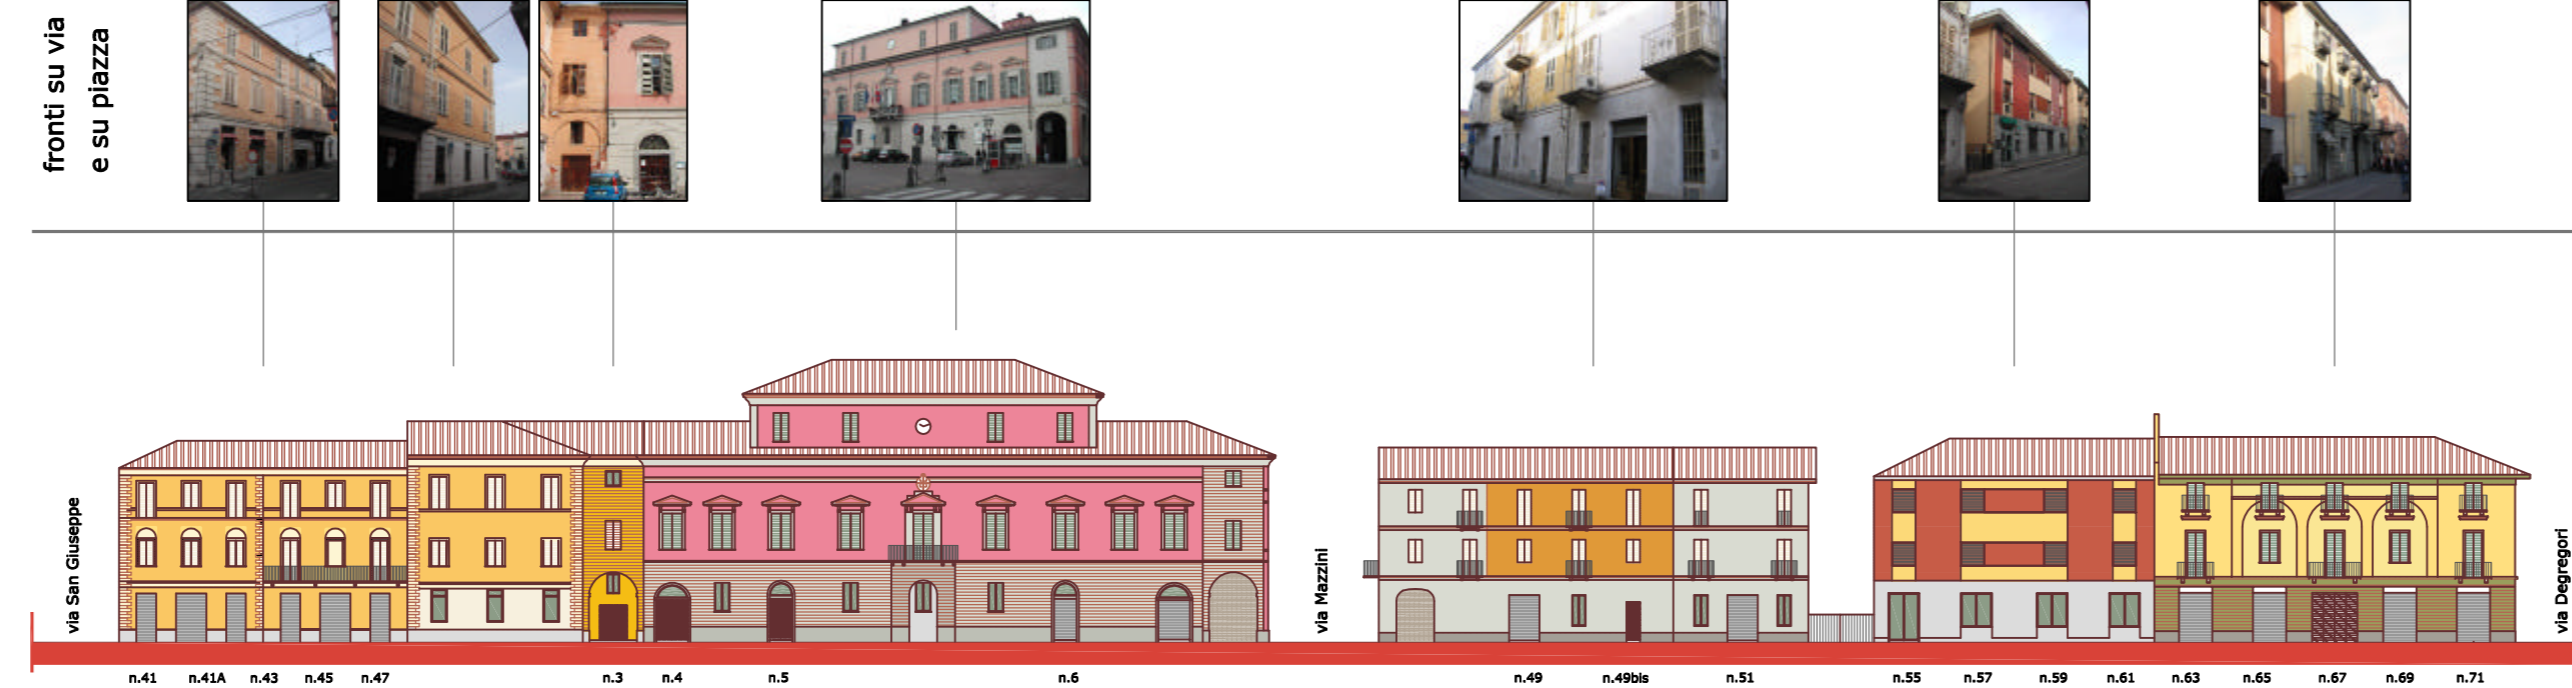

PROSPETTO SU SEZIONE I-I'




PROSPETTO SU SEZIONE L-L'

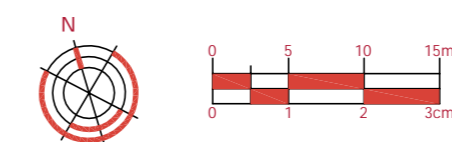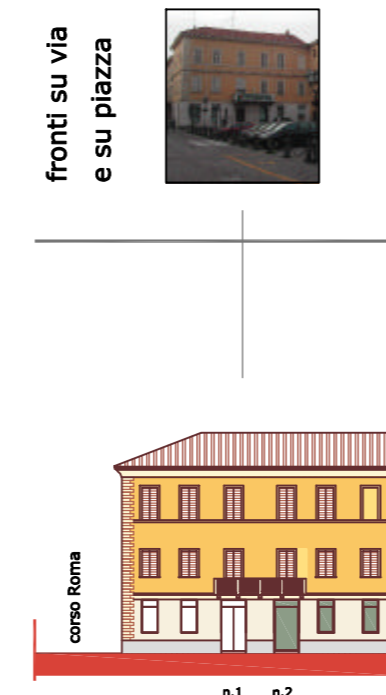

Indicazioni generali

SCHEMA di LOCALIZZAZIONE

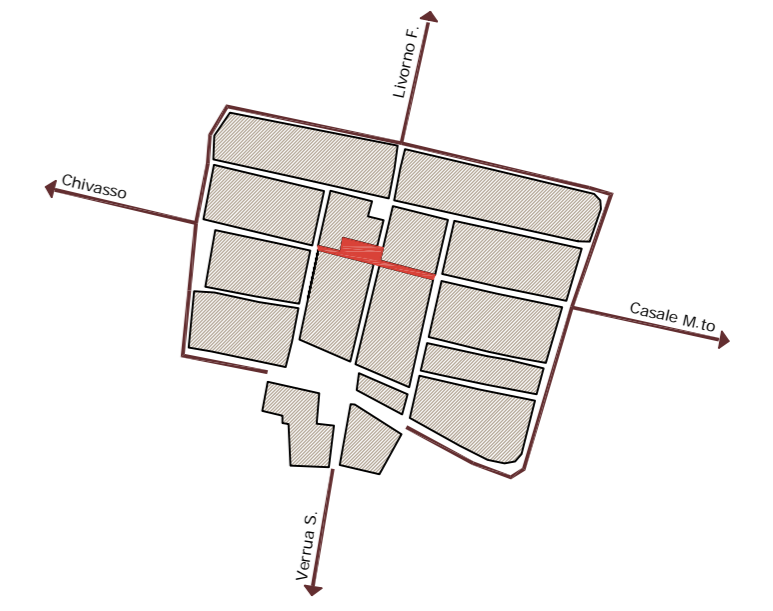


Area analizzata

Corso Roma anni '50 del XX secolo



Corso Roma inizio XXI secolo

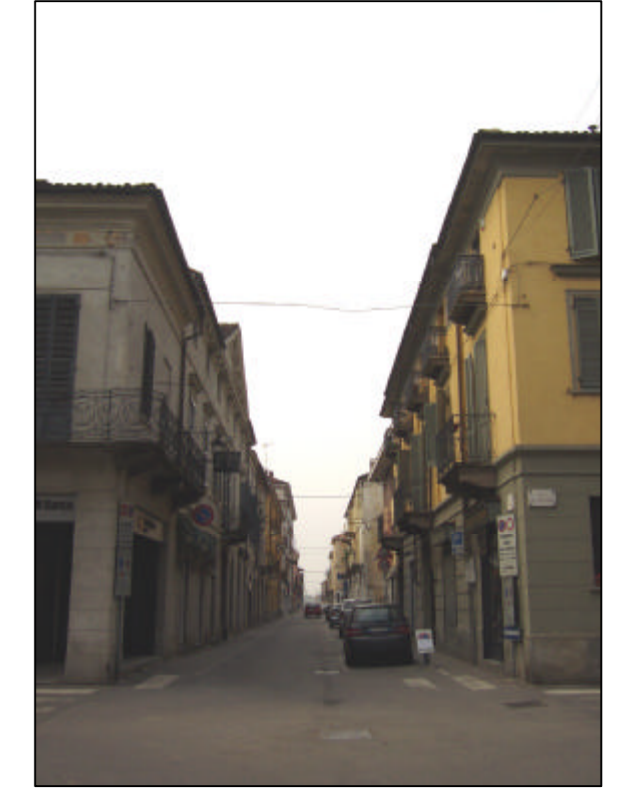

REGIONE PIEMONTE

PROVINCIA di VERCELLI



CITTA' di CRESCENTINO



PIANO DEL COLORE

Oggetto	FASE II - Piano del Colore per il centro storico della città di Crescentino
Tavola N.	2.10
Elaborato	Corso ROMA - Piazza CARETTO
	STATO di FATTO
Scala	1:500
Data	Luglio 2007
Aggiornamento	—
Note	
Approvazione	

Il Sindaco	Il Segretario Comunale
ARCHITETTO Eleonora Gottardello	ARCHITETTO Sara Lyla Mantica
Via Cairoli n. 93, 13040 Fontanetto PO (VC)	Piazza Aldo Balla n. 14, 10015 Ivrea (TO)