


scala 1:2000

il Sindaco  
il Segretario Generale  
i Progettisti

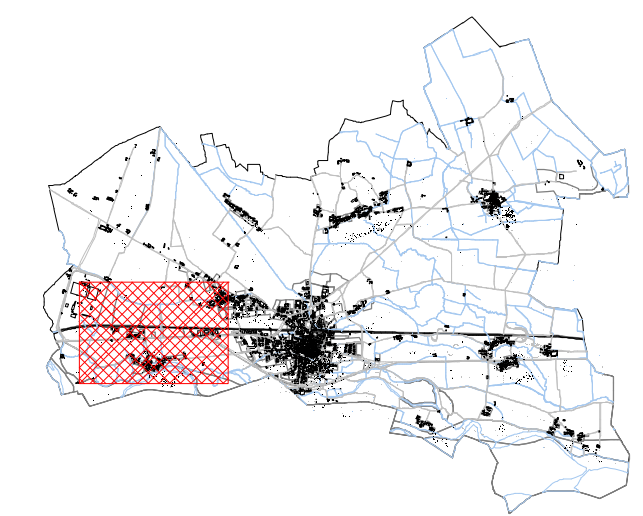

progetto: arch. Riccardo Fubini - arch. Carlo Altomonte  
CAT 811 811 DAT 4055

- CONFINE COMUNALE
- PERIMETRO ZONE NORMATIVE
- EDIFICI (aggiornamento 2004)
- A1 - ADDENSAMENTO STORICO RILEVANTE
- A4 - ADDENSAMENTO COMMERCIALE URBANO MINORE
- CS - CENTRO STORICO
- RSc - ZONA RESIDENZIALE DI CONFERMA
- RSh - ZONA RESIDENZIALE DI NUOVO IMPIANTO
- PRc - ZONA PRODUTTIVA DI CONFERMA
- PRn - ZONA PRODUTTIVA DI NUOVO IMPIANTO
- ZONA FERROVIARIA ESISTENTE
- ZONA FERROVIARIA DI ESPANSIONE
- SL - SERVIZI
- IMP - IMPIANTI
- NR - NUCLEO RURALE
- PRp - ZONA PRODUTTIVA DI DEPOSITO O PRODUTTIVA SPECIALE
- TE - ZONA TERZIARIA DI CONFERMA
- Agtp - ZONE AGRICOLE DI TUTELA PAESAGGISTICA-AMBIENTALE
- EDIFICI DI INTERESSE ARCHITETTONICO (art. 31 NTA)
- AREE DI RISPETTO EDIFICI DI PREGIO (art. 31 NTA)
- LOTTO INEDIFICABILE IN AREA DI NUOVO IMPIANTO
- LOTTO EDIFICABILE, secondo le modalità previste nella scheda di zona
- STRUMENTI URBANISTICI ESECUTIVI APPROVATI ED IN CORSO DI ATTUAZIONE
- INFRASTRUTTURA ESISTENTE
- INFRASTRUTTURA IN PROGETTO
- ASILO NIDO
- SCUOLA MATERNA
- SCUOLA ELEMENTARE
- SCUOLA MEDIA INFERIORE
- SCUOLA MEDIA SUPERIORE
- ISTITUTO TECNICO
- MUNICIPIO /UFFICI COMUNALI
- POSTA
- CHIESA / LUOGO DI CULTO, CAPPELLA
- ATTREZZATURA ORATORIALE
- CENTRO SOCIALE / COMUNITA' ALLOGGIO
- CENTRO ASSISTENZIALE / CASA PER ANZIANI
- BIBLIOTECA / CENTRO CULTURALE E DI INCONTRI
- ISTITUZIONI MILITARI E DI PUBBLICA SICUREZZA
- CONSULTORIO / AMBULATORIO
- POLIAMBULATORIO / ATTREZZATURA SANITARIA
- PARCHEGGIO PUBBLICO
- INFRASTRUTTURA POLISPORTIVA
- VERDE ATTREZZATO
- PARCO URBANO
- ATTREZZATURA DI ACQUEDOTTO
- IMPIANTO DI DEPURAZIONE / ATTREZZATURA RETE FOGNARIA
- EDIFICI DI VALORE STORICO ARCHITETTONICO (L. 490/99)
- FASCE DI RISPETTO STRADALI
- FASCE DI RISPETTO DELLE FERROVIE
- FASCE DI RISPETTO CIMITERIALI
- FASCE DI RISPETTO DEI DEPURATORI
- RIFALCIFICAZIONE ASSI STRADALI art. 33 MPA
- VIALI ALBERATI
- ASSE DI ALLINEAMENTO NUOVI FABBRICATI
- ELETTRODOTTO
- NUOVE STRADE IN PREVISIONE
- FASCIA DI RISPETTO ELETTRODOTTO

