

TAVOLE DI PIANO
CENTRO STORICO


Caratteri tipologici degli edifici e unità fondiarie

3G1

scala 1:1000

progetto
arch. Alex Fubini - arch. Giovanni Alifredi
OAT 4055
OAT 811

il Sindaco
il Segretario Generale
i Progettisti

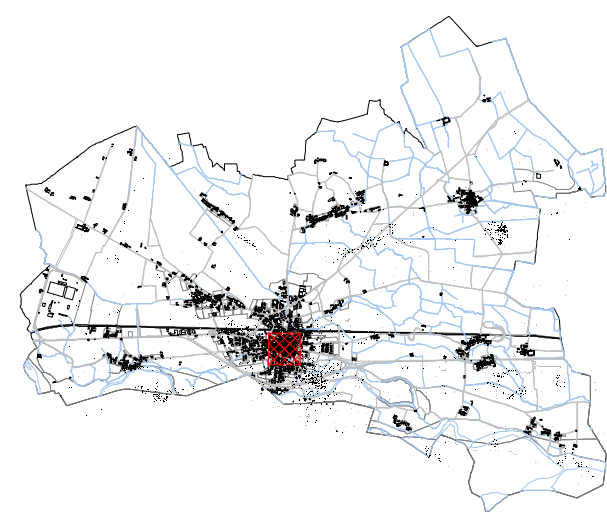

- AREE DI PRG
- AREE A SERVIZI
- EDIFICIO DI PREGIO
- EDIFICIO CARATTERIZZANTE LA TRAMA EDILIZIA E URBANISTICA DEL CENTRO STORICO
- EDIFICIO OGGETTO DI RECENTI TRASFORMAZIONI NON COERENTI
- EDIFICIO NON COEVO E NON CARATTERIZZANTE
- UNITA' FONDARIE

○ ○ ○ FRONTI SU STRADA DI PREGIO

● ● ● FRONTI SU STRADA IN CONTRASTO

- PORTICI
- ANDRONI
- COLLEGAMENTI VERTICALI DI IMPIANTO ORIGINALE
- INGRESSO PEDONALE
- INGRESSO CARRAIO
- INGRESSO COMMERCIALE

