

REGIONE PIEMONTE
 PROVINCIA DI VERCELLI
 Comune di Crescentino

Progetto di ampliamento area produttiva
 Var17 BIS SUAP



TAV:
 PG7

Sezioni stato di fatto e progetto

scala 1:100



COMMITTENTE: Fontana S.r.l.
 Via G. Ferraris, 89 - 13044 Crescentino VC - P.IVA 01687310027
 Tel. +39 0161 843.311 / +39 0161 842.615 - info@fontanasrl.com

PROGETTISTI:

 Studio associato di Ingegneria e Geologia
 Dott. Geologo Elio Vanoni
 Dott. Ing. Massimiliano Vanoni
 Dott.ssa Roberta Mandelli
 Caresanablot (VC), Via S. Cecilia, 1 - Tel. 0161/232925
 e-mail info@geotecnologie.com www.geotecnologie.com


Stesura tavola: Febbraio 2023

Particolare interventi in progetto - scala 1:100

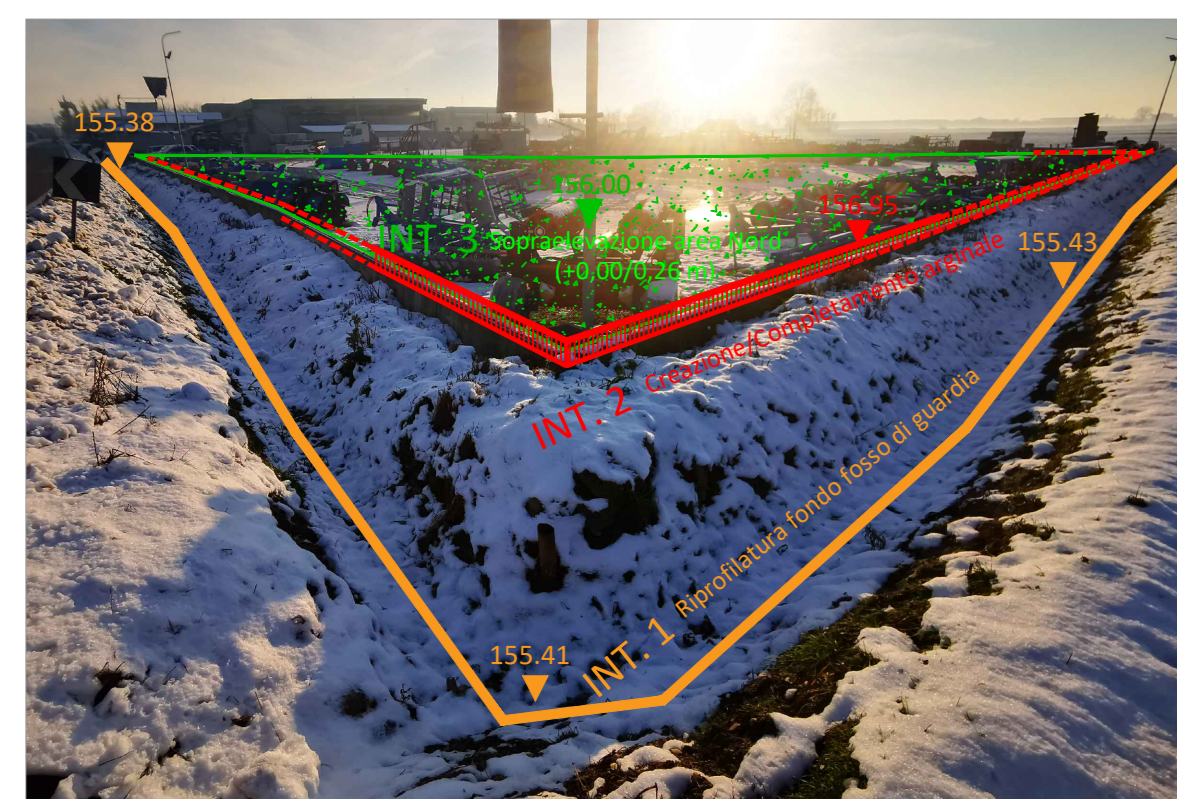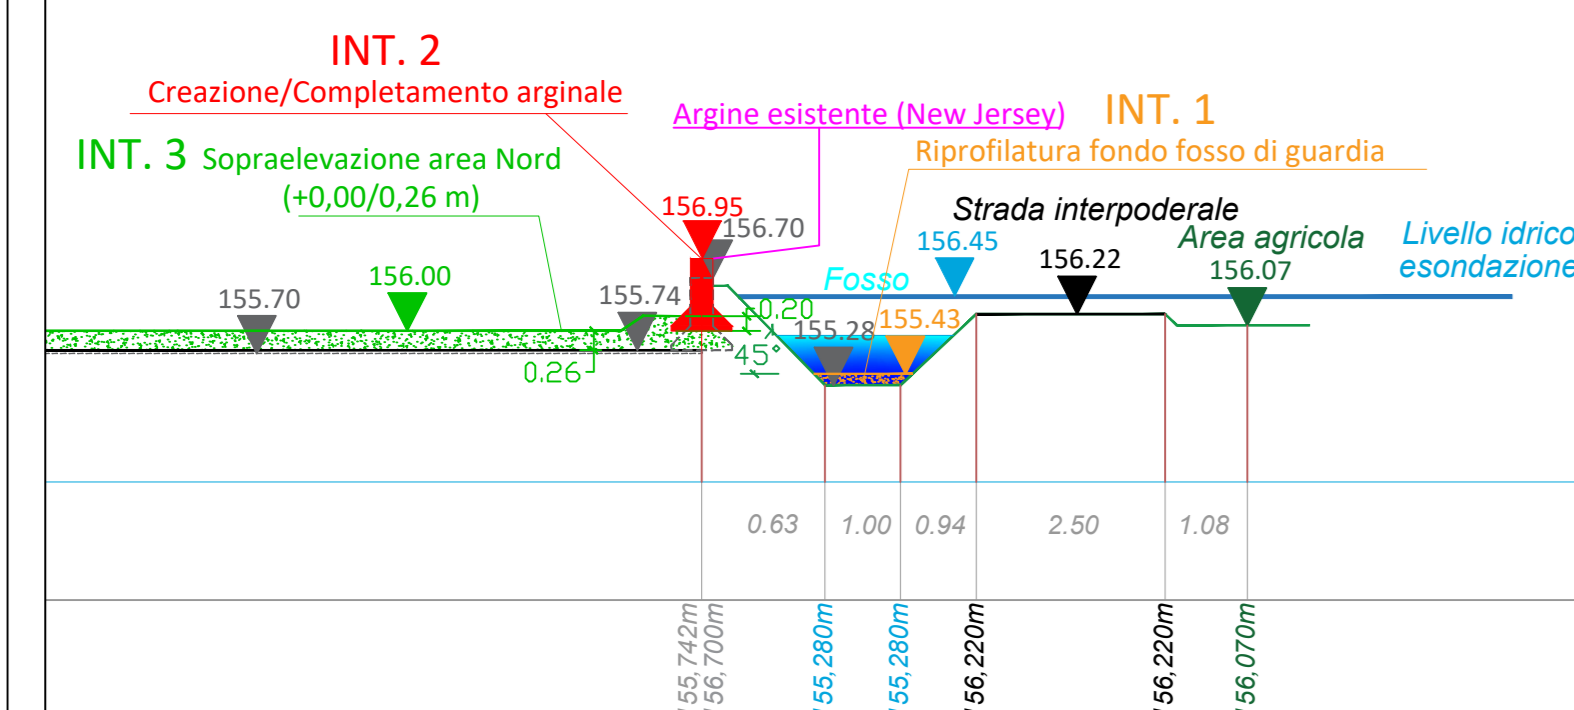


Situazione stato di fatto (1°porzione)

Sezione 1-1

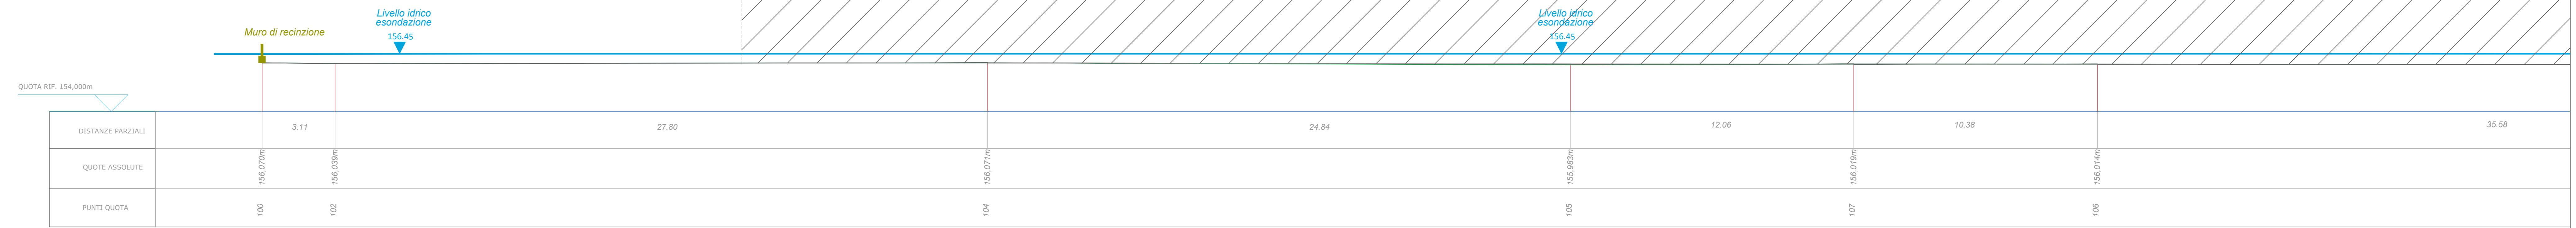


Situazione stato di fatto (2°porzione)

Sezione 1-1

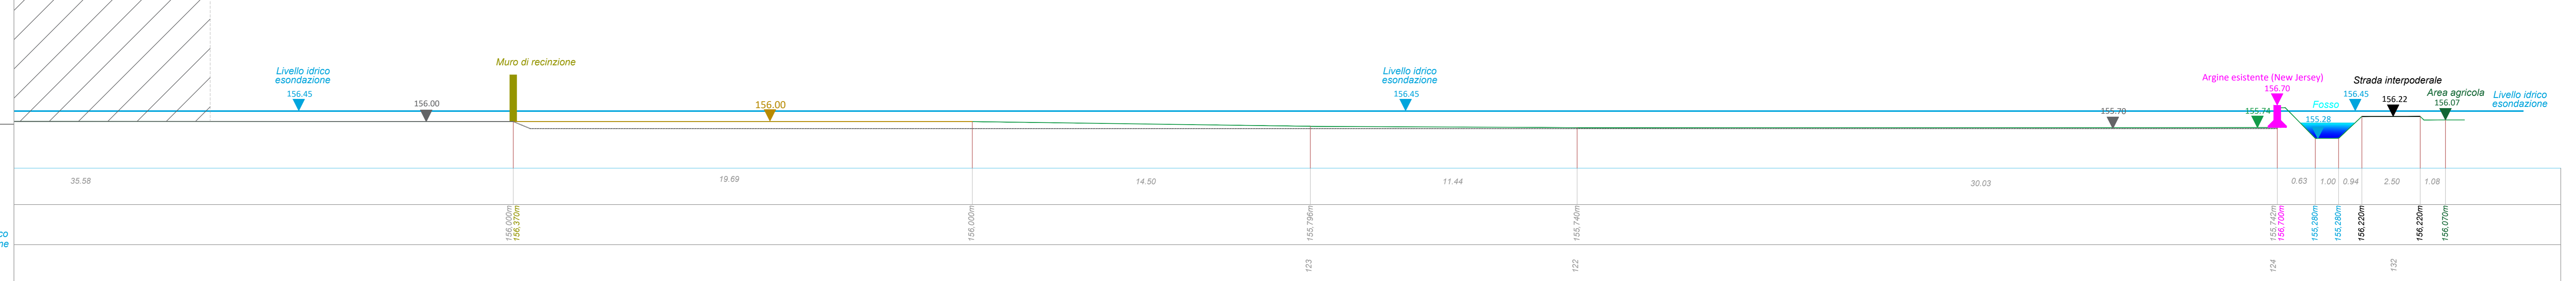

Situazione stato di progetto (1° porzione)

Sezione 1-1

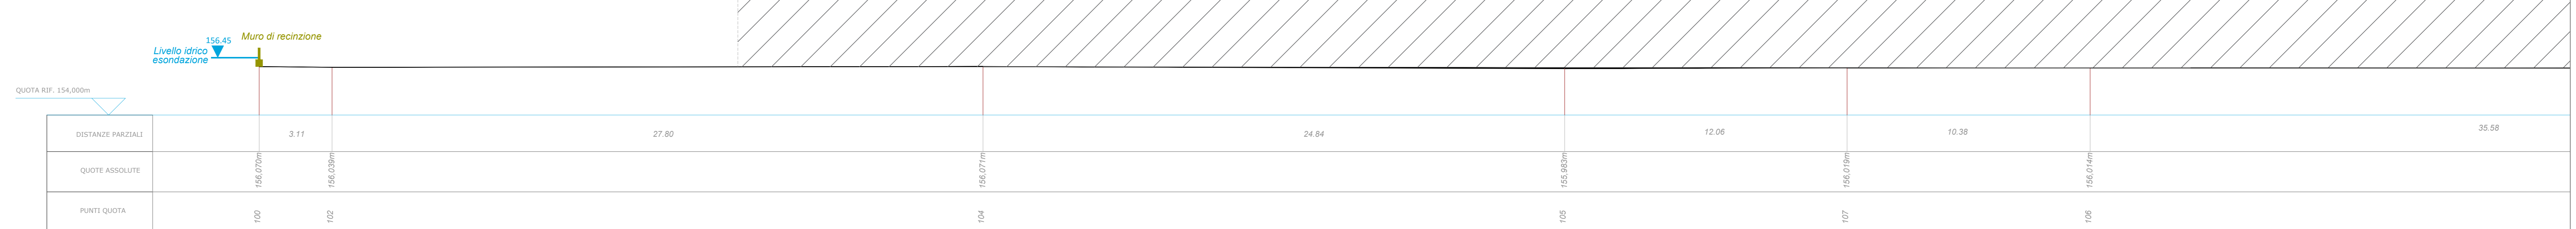

Situazione stato di progetto (2° porzione)

Sezione 1-1

